


ARQTAINER 3.0 TINY

30 m² - 1 Ambiente

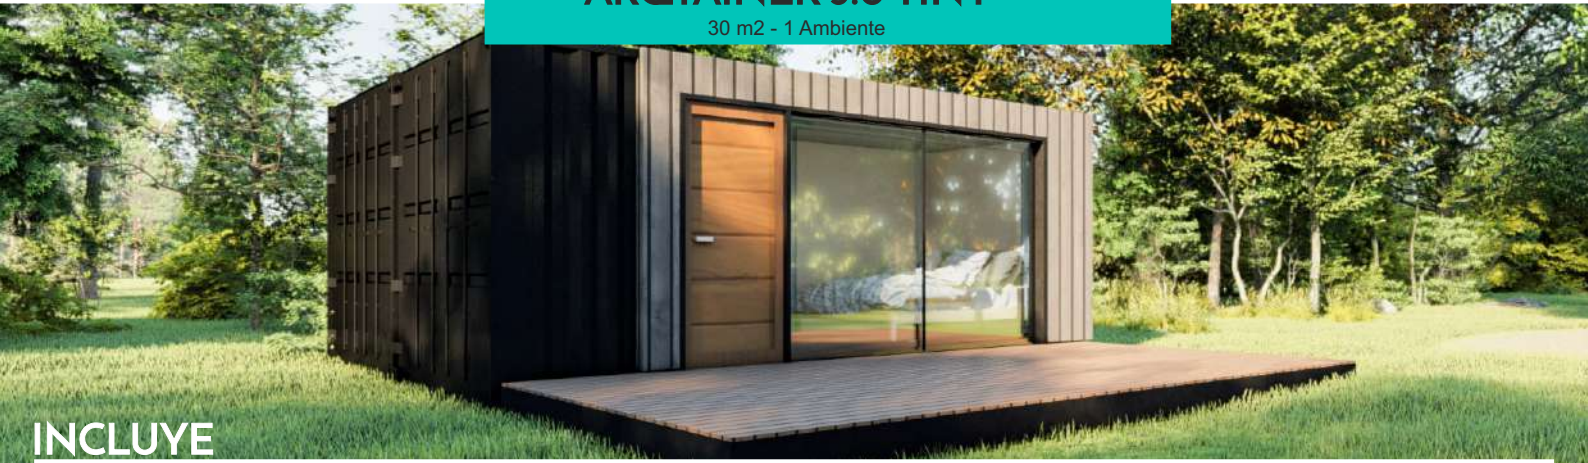


INCLUYE

- FLETE + GRUA HASTA 500 km
- 2 (dos) Container Maritimo de 20 pies (alto 2,60 m)
- Aislante poliuretano proyectado (esp. 1") en techo y Celulosa Proyectada (esp. 3") en paredes
- Aberturas de Aluminio Negro Linea Módena con doble vidriado hermético (Termopanel DVH)
- Puerta exterior de madera
- Puertas interiores Marca OBLAK linea Tekstura blancas
- Instalación eléctrica completa
- Artefactos de Iluminación Led (interior y exterior)
- Instalación de agua fría y caliente en termofusion
- Termotanque eléctrico de 30 Lts
- Griferias FV Monocomando (cocina y baño)
- Instalacion cloacal completa con sistema AWADUCT
- Sanitarios marca ROCA Monaco o FERRUM Bari
- Pintura interior marca ALBA
- Piso flotante en habitaciones, cocina, comedor y living
- Pisos de porcelanato en baño
- Revestimiento de porcelanato en ducha
- Revestimiento ceramico Subway en cocina
- Zocalos y molduras perimetrales
- Cieloraso de pvc blanco Marca BARBIERI
- Revestimiento paredes interior DURLOCK (esp. 12.5 mm)
- Revestimiento exterior SIDING vertical (Segun plano).
- Pintura exterior color a elección marca ALBA

▪ Amoblamiento y accesorios

- Mueble bajo mesada en melamina FAPLAC
- Mueble alacena en melamina FAPLAC
- Mesada de entablonado de Eucalipto
- Bacha de cocina de acero inoxidable
- Anafe electrico vitroceramico dos hornallas
- Heladera bajo mesada
- Mueble vanitory en melamina FAPLAC
- Bacha de baño Ceramica Blanca
- Accesorios de baño + tapa de inodoro
- Mampara de baño vidrio laminado 4+4
- Receptáculo de ducha de 120 x 70 cm

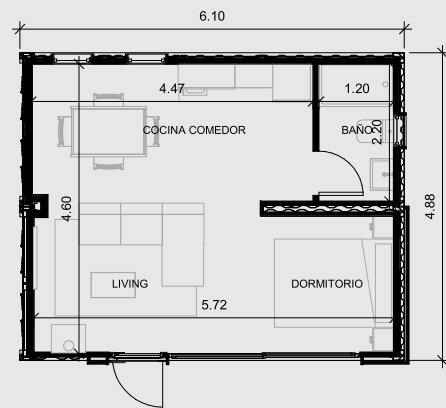

u\$s 29.900 + IVA del 10.5%

FORMA DE PAGO

OPCION 1: Entrega 50% + 50% en cuotas mensuales en Dolares

OPCION 2: Entrega 70% + 30% en cuotas mensuales en Pesos ajustadas al CAC

CONSULTANOS POR OPCIONALES Y ADICIONALES

DECK DE MADERA // DECK DE PVC // CORTINAS ROLER BLACK OUT
SALAMANDRA // RADIADORES // ALARMA X28

+54 9 2345 447556

@arqtainer

@arqtainerarg